


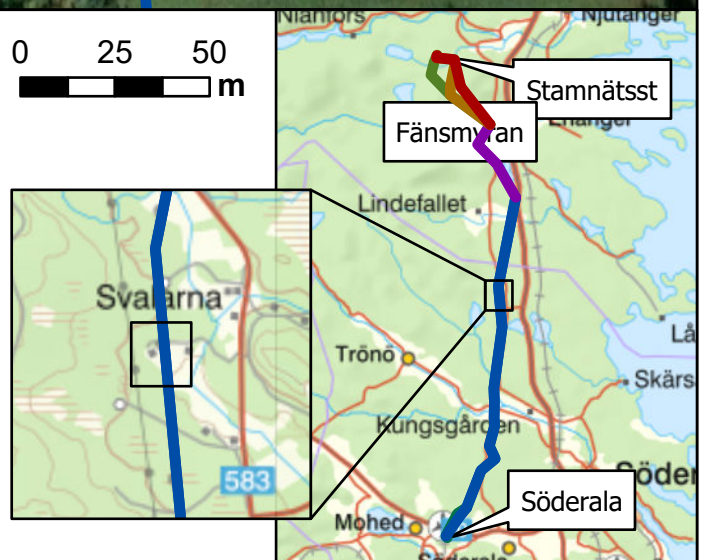
Maxar


### Kartbilaga Boendemiljö Karta 1 av 8

 Ny ledning i befintlig  
ledningsgata

Ellevio  
Skala: 1:2 000 (A4)  
Datum: 2024-03-04  
Sweco Sverige AB/SE1D3P  
©Lantmäteriet


0 25 50  
m



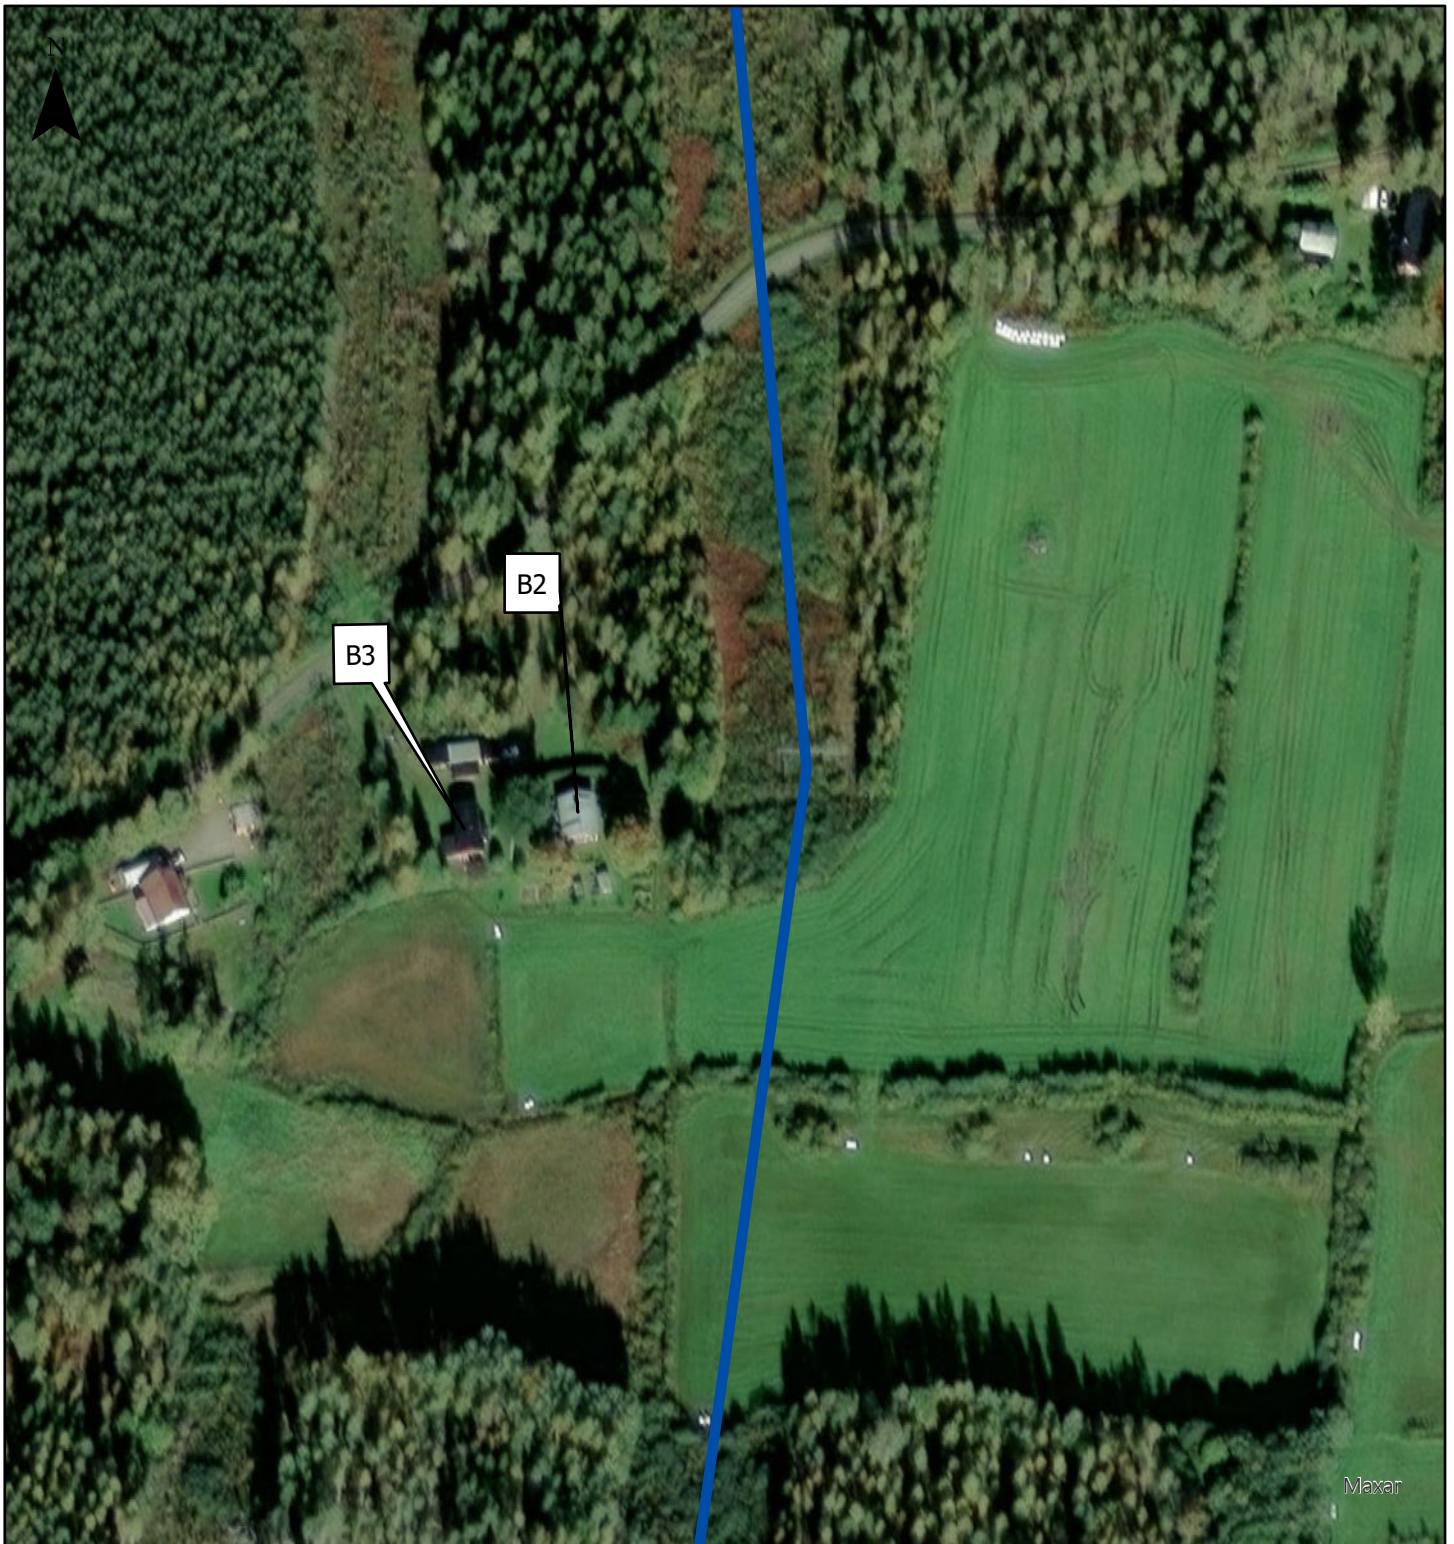


Maxar


### Kartbilaga Boendemiljö Karta 2 av 8

 Ny ledning i befintlig  
ledningsgata


Ellevio  
Skala: 1:2 000 (A4)  
Datum: 2024-03-04  
Sweco Sverige AB/SE1D3P  
©Lantmäteriet

0 25 50  
m

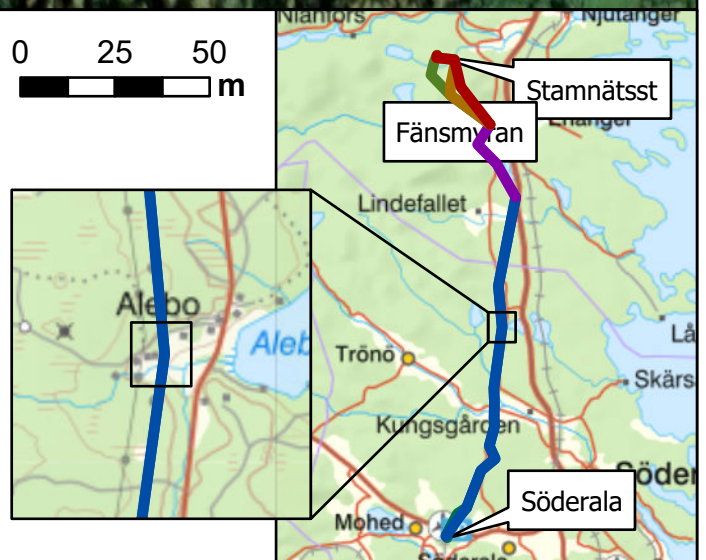

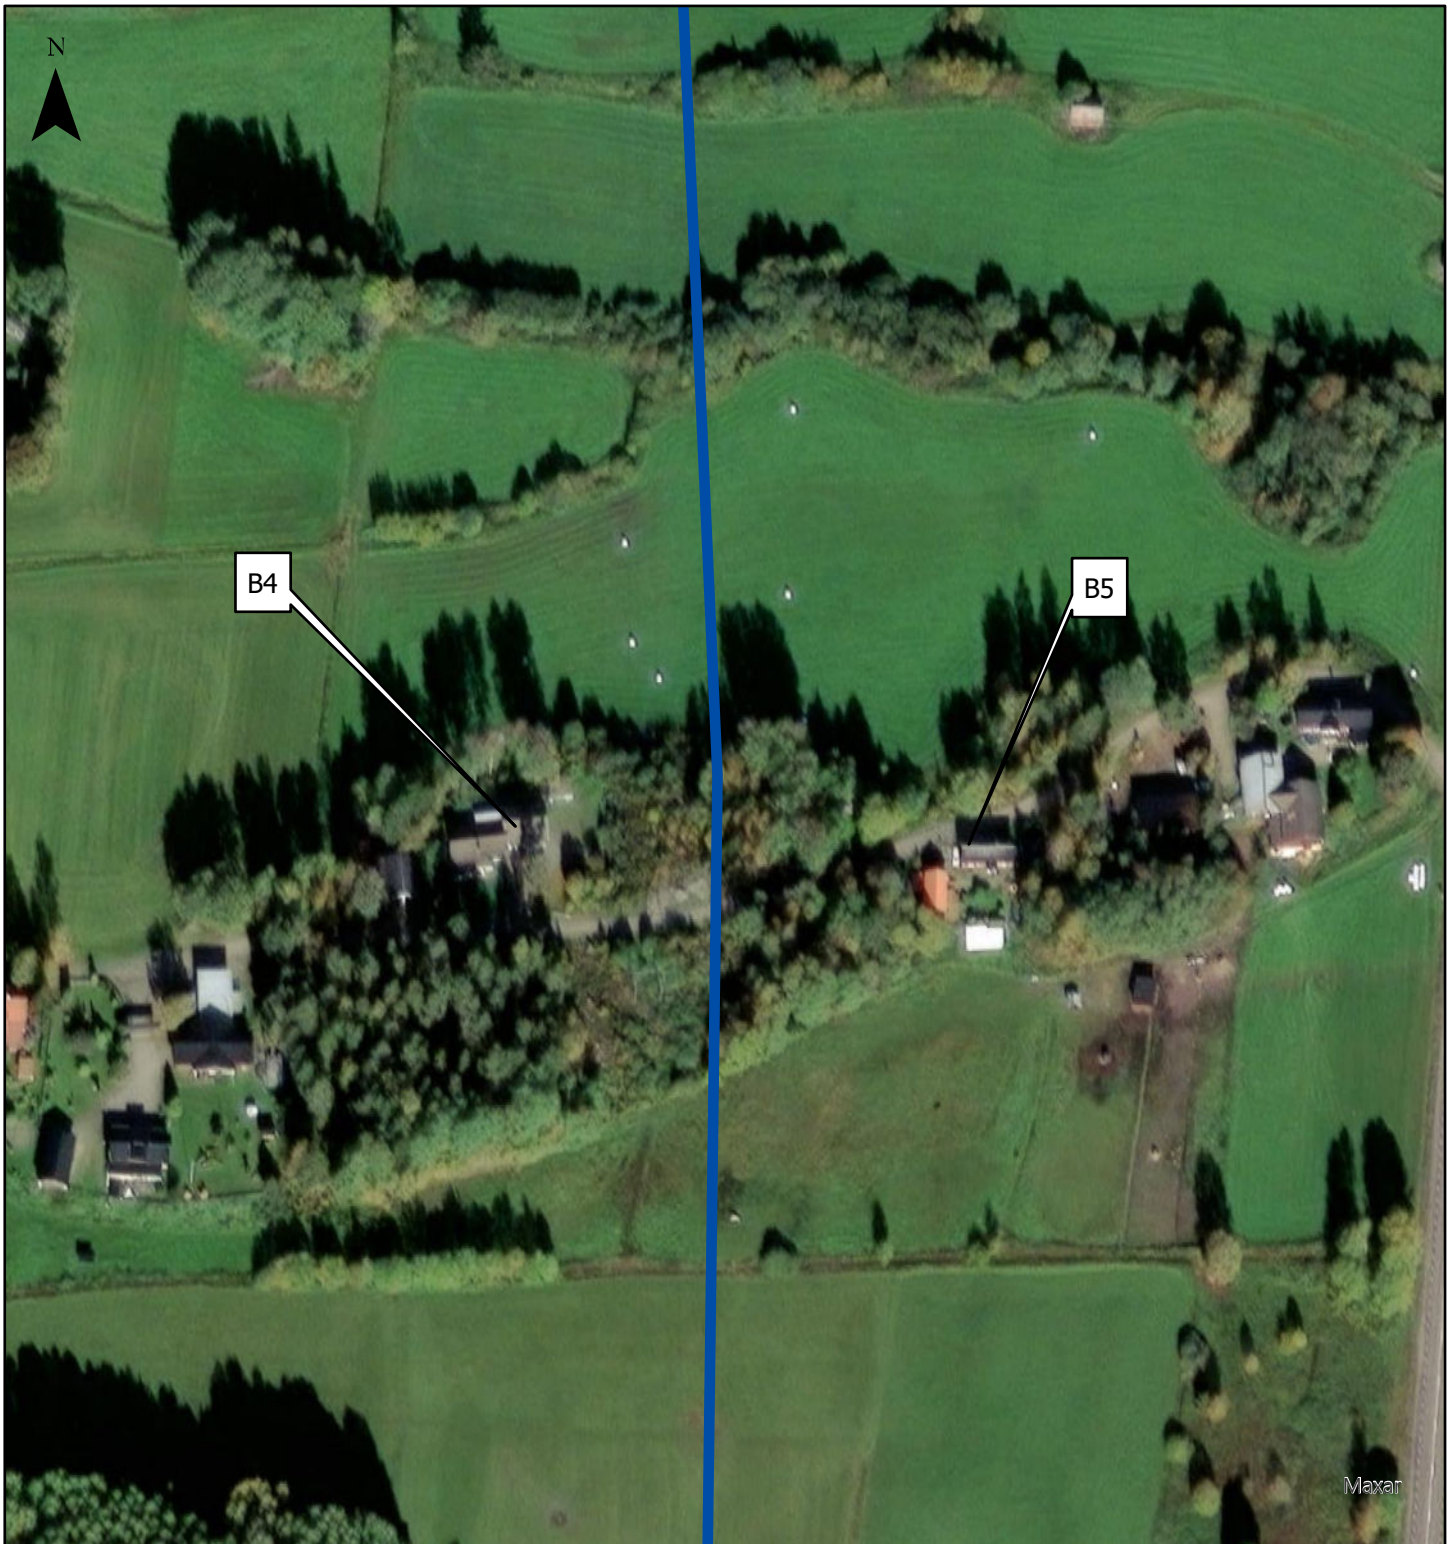



**Kartbilaga Boendemiljö**  
**Karta 3 av 8**

 Ny ledning i befintlig ledningsgata


Ellevio  
Skala: 1:2 000 (A4)  
Datum: 2024-03-04  
Sweco Sverige AB/SE1D3P  
©Lantmäteriet

0 25 50 m

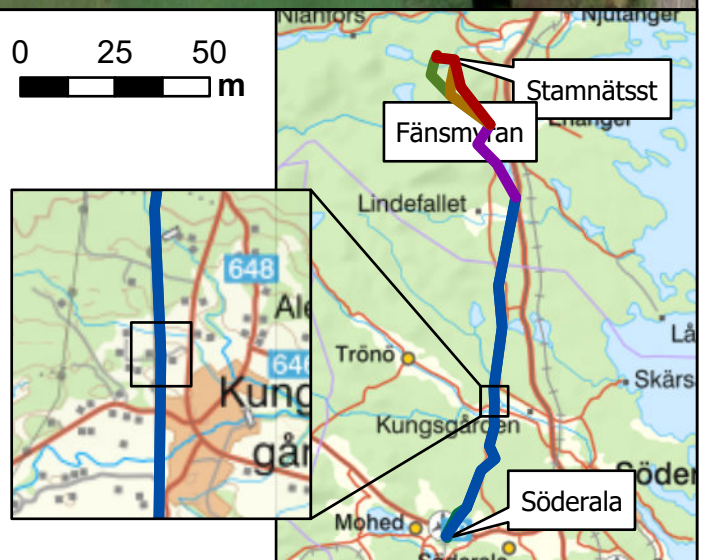

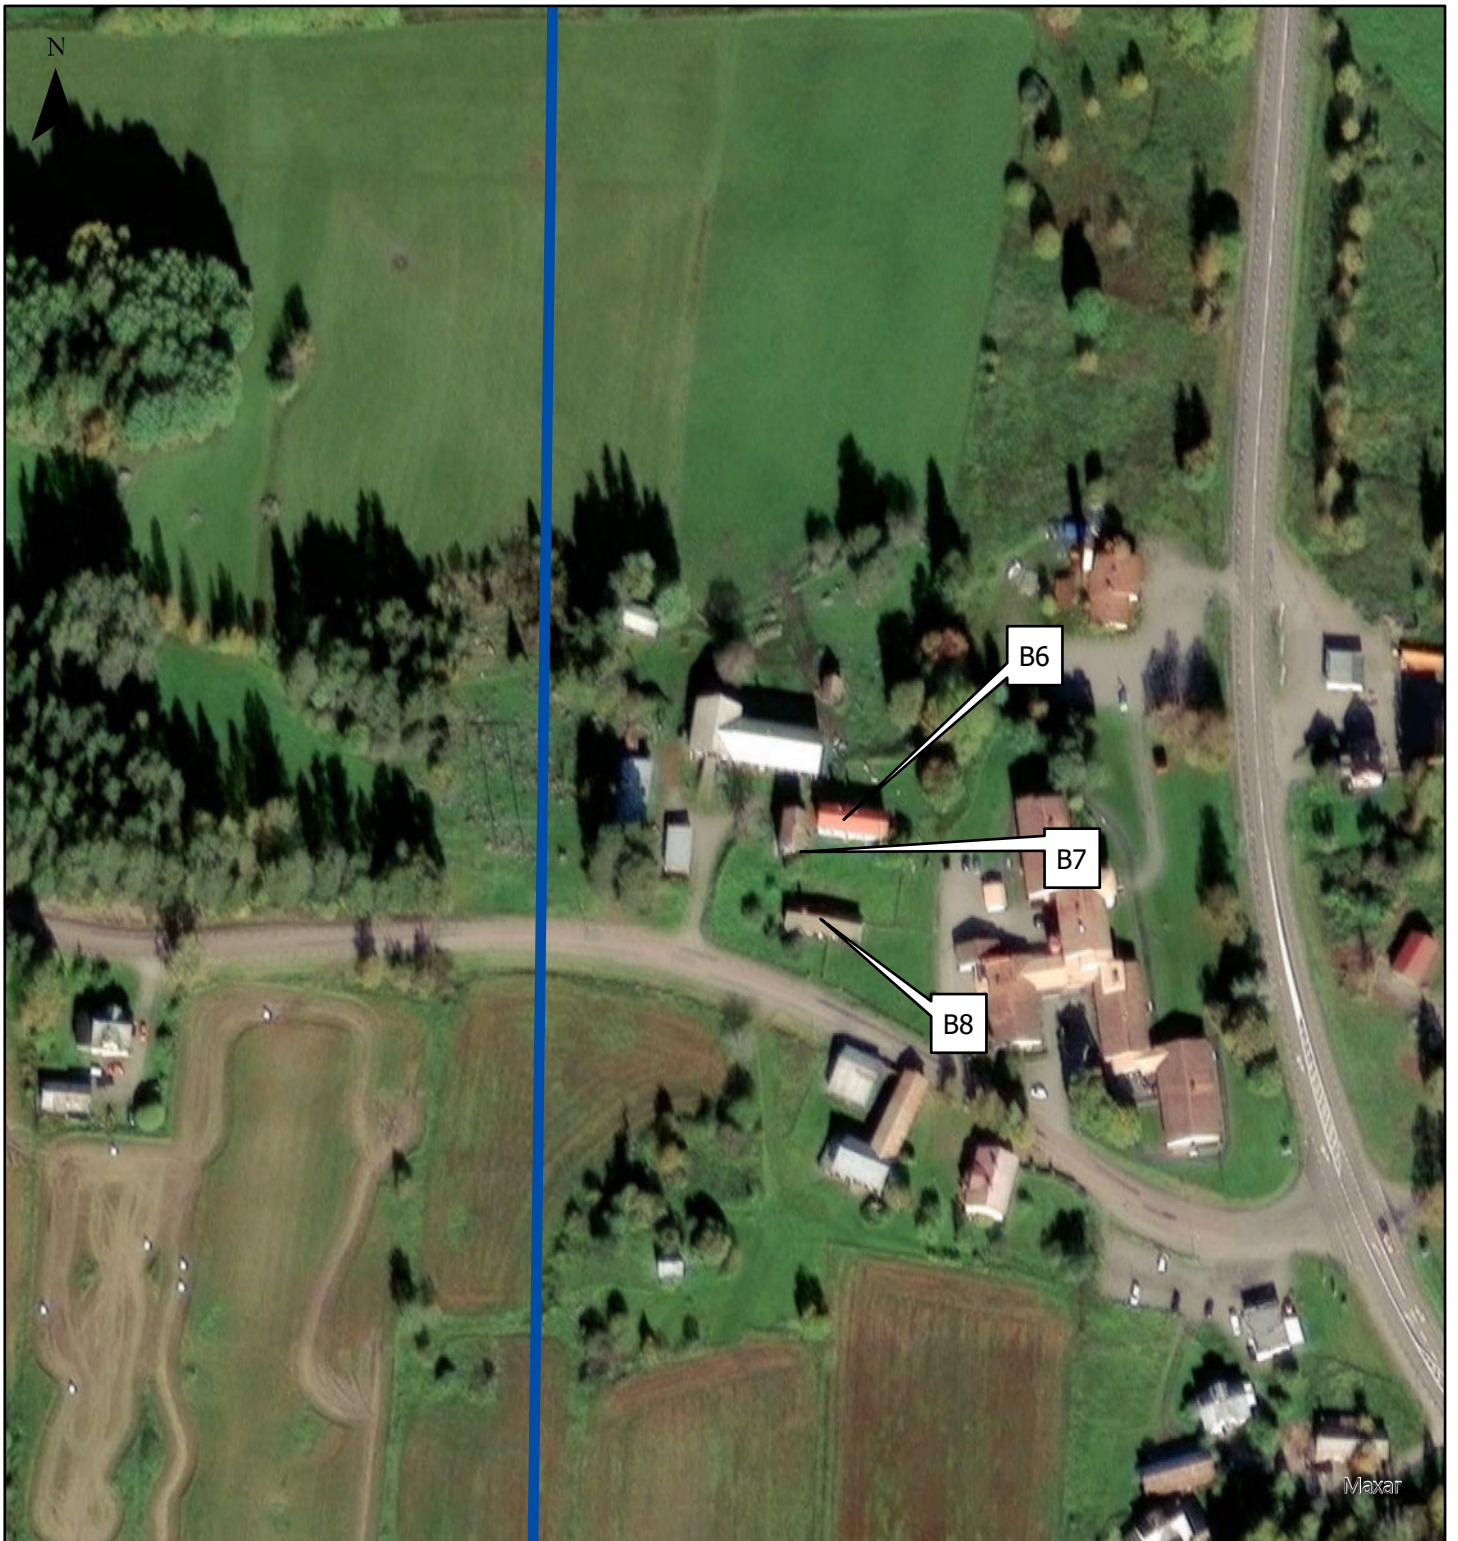



**Kartbilaga Boendemiljö**  
**Karta 4 av 8**

 Ny ledning i befintlig ledningsgata


Ellevio  
Skala: 1:2 000 (A4)  
Datum: 2024-03-04  
Sweco Sverige AB/SE1D3P  
©Lantmäteriet

0 25 50 m

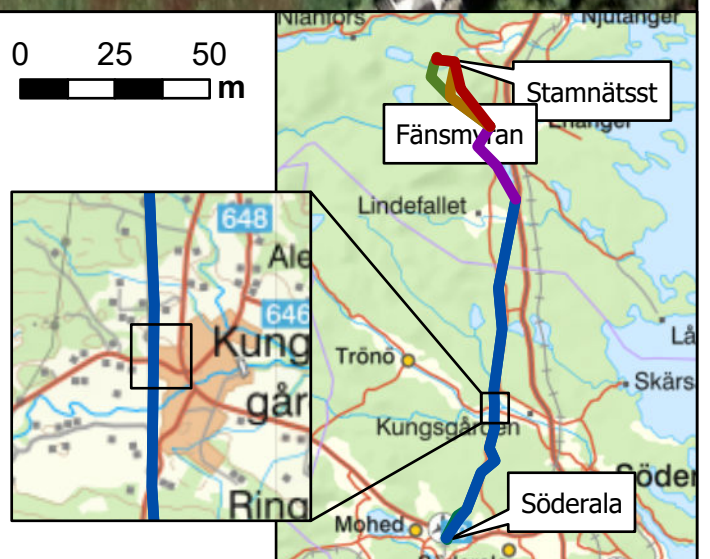

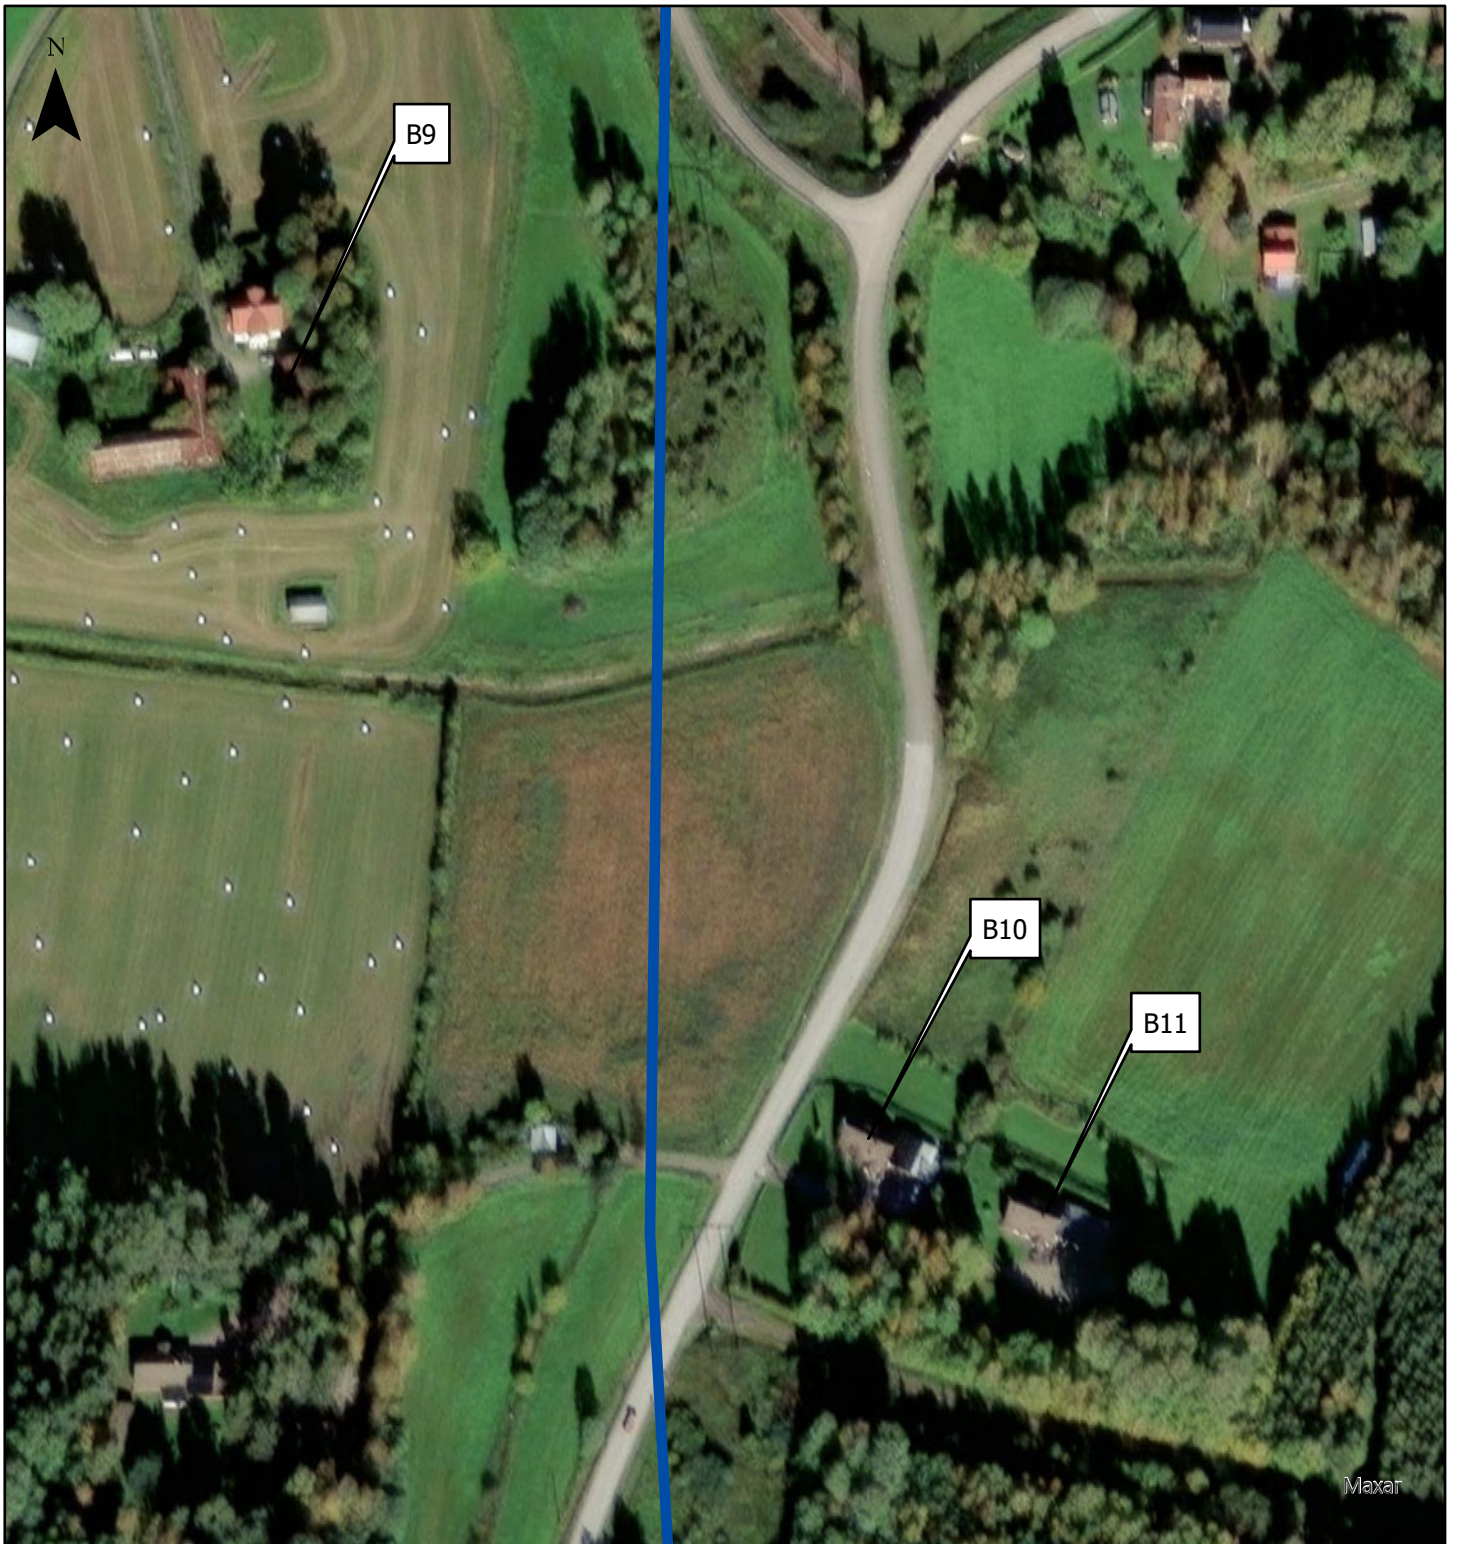



### Kartbilaga Boendemiljö Karta 5 av 8

 Ny ledning i befintlig  
ledningsgata

Ellevio  
Skala: 1:2 000 (A4)  
Datum: 2024-03-04  
Sweco Sverige AB/SE1D3P  
©Lantmäteriet


0 25 50  
m

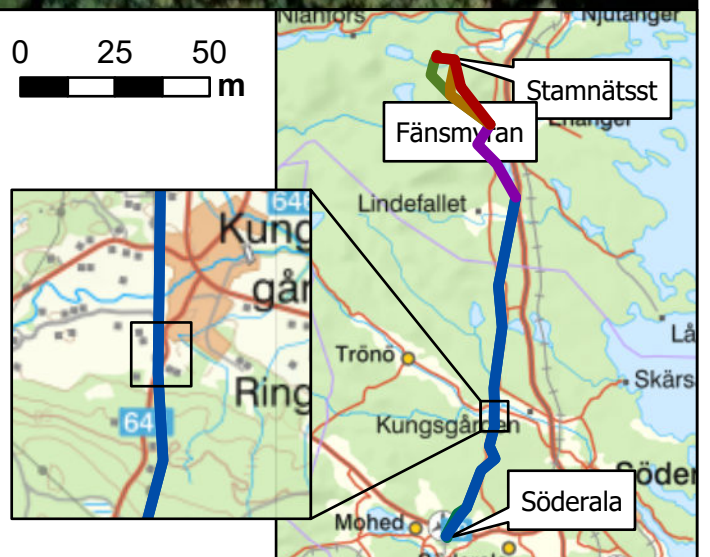

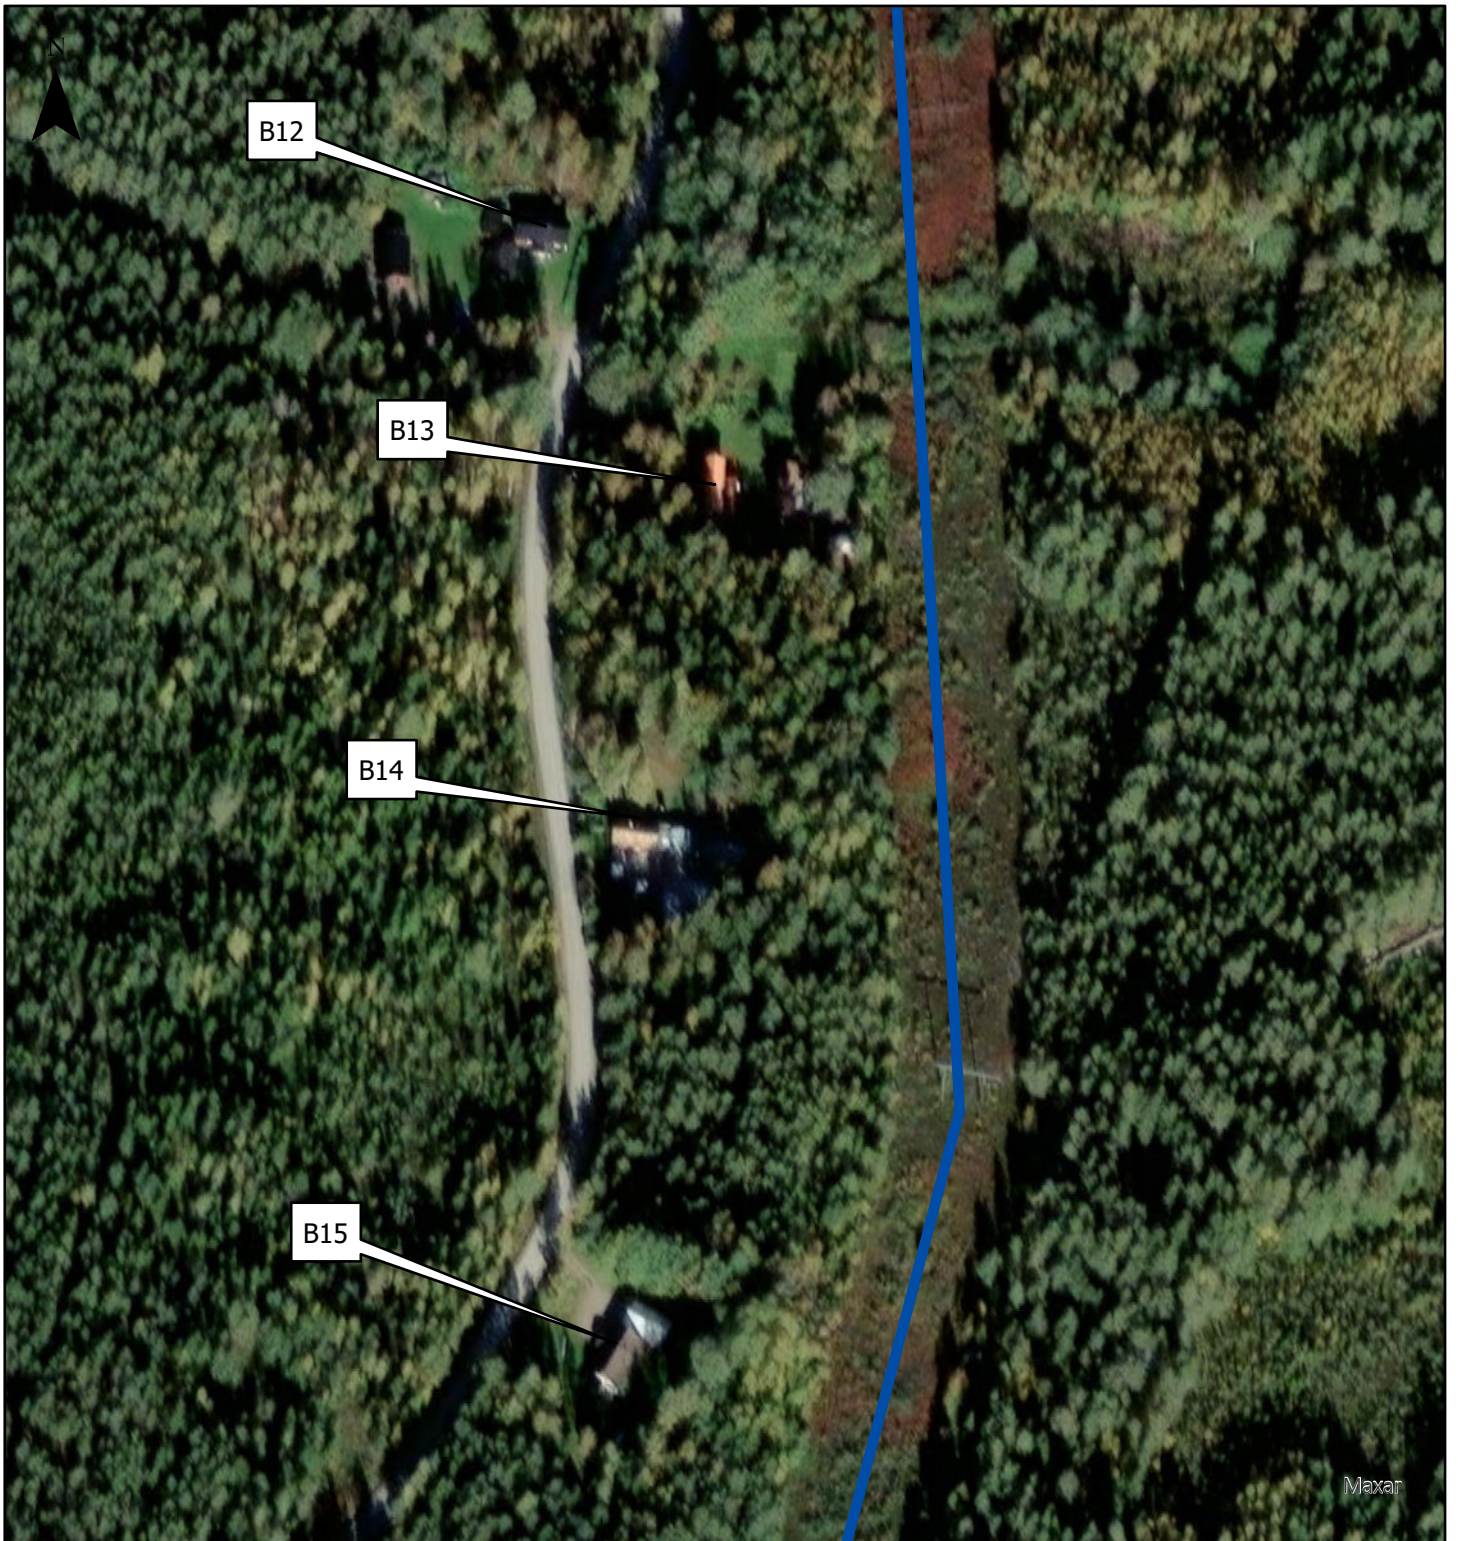


Maxar

### Kartbilaga Boendemiljö Karta 6 av 8

 Ny ledning i befintlig  
ledningsgata

Ellevio  
Skala: 1:2 000 (A4)  
Datum: 2024-03-04  
Sweco Sverige AB/SE1D3P  
©Lantmäteriet

0 25 50  
m


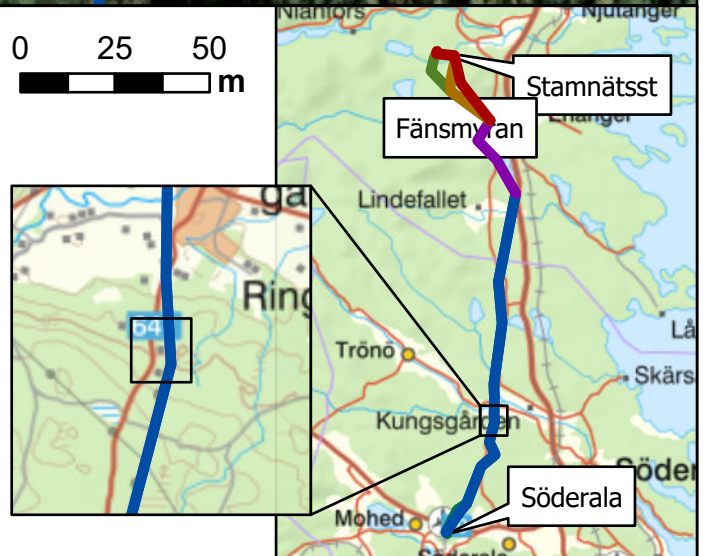





**Kartbilaga Boendemiljö**  
**Karta 7 av 8**

- Ny ledning i befintlig ledningsgata
- Ny ledning, samplanering Svenska kraftnät

Ellevio  
Skala: 1:2 000 (A4)  
Datum: 2024-03-04  
Sweco Sverige AB/SE1D3P  
©Lantmäteriet

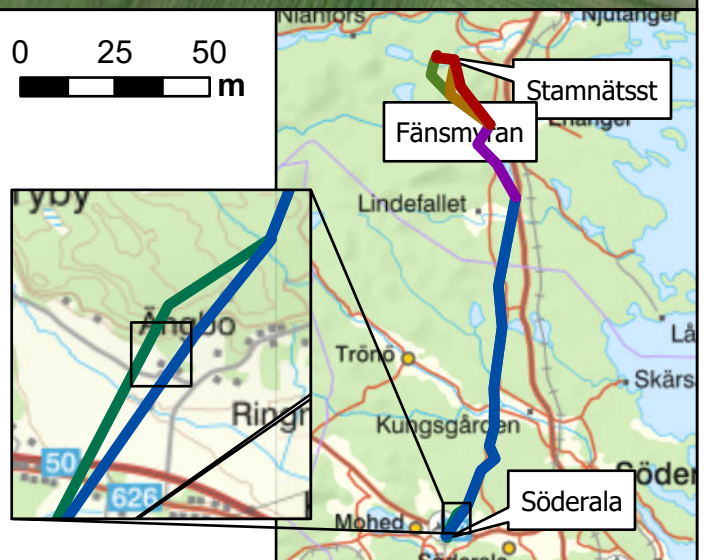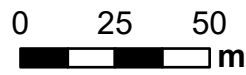

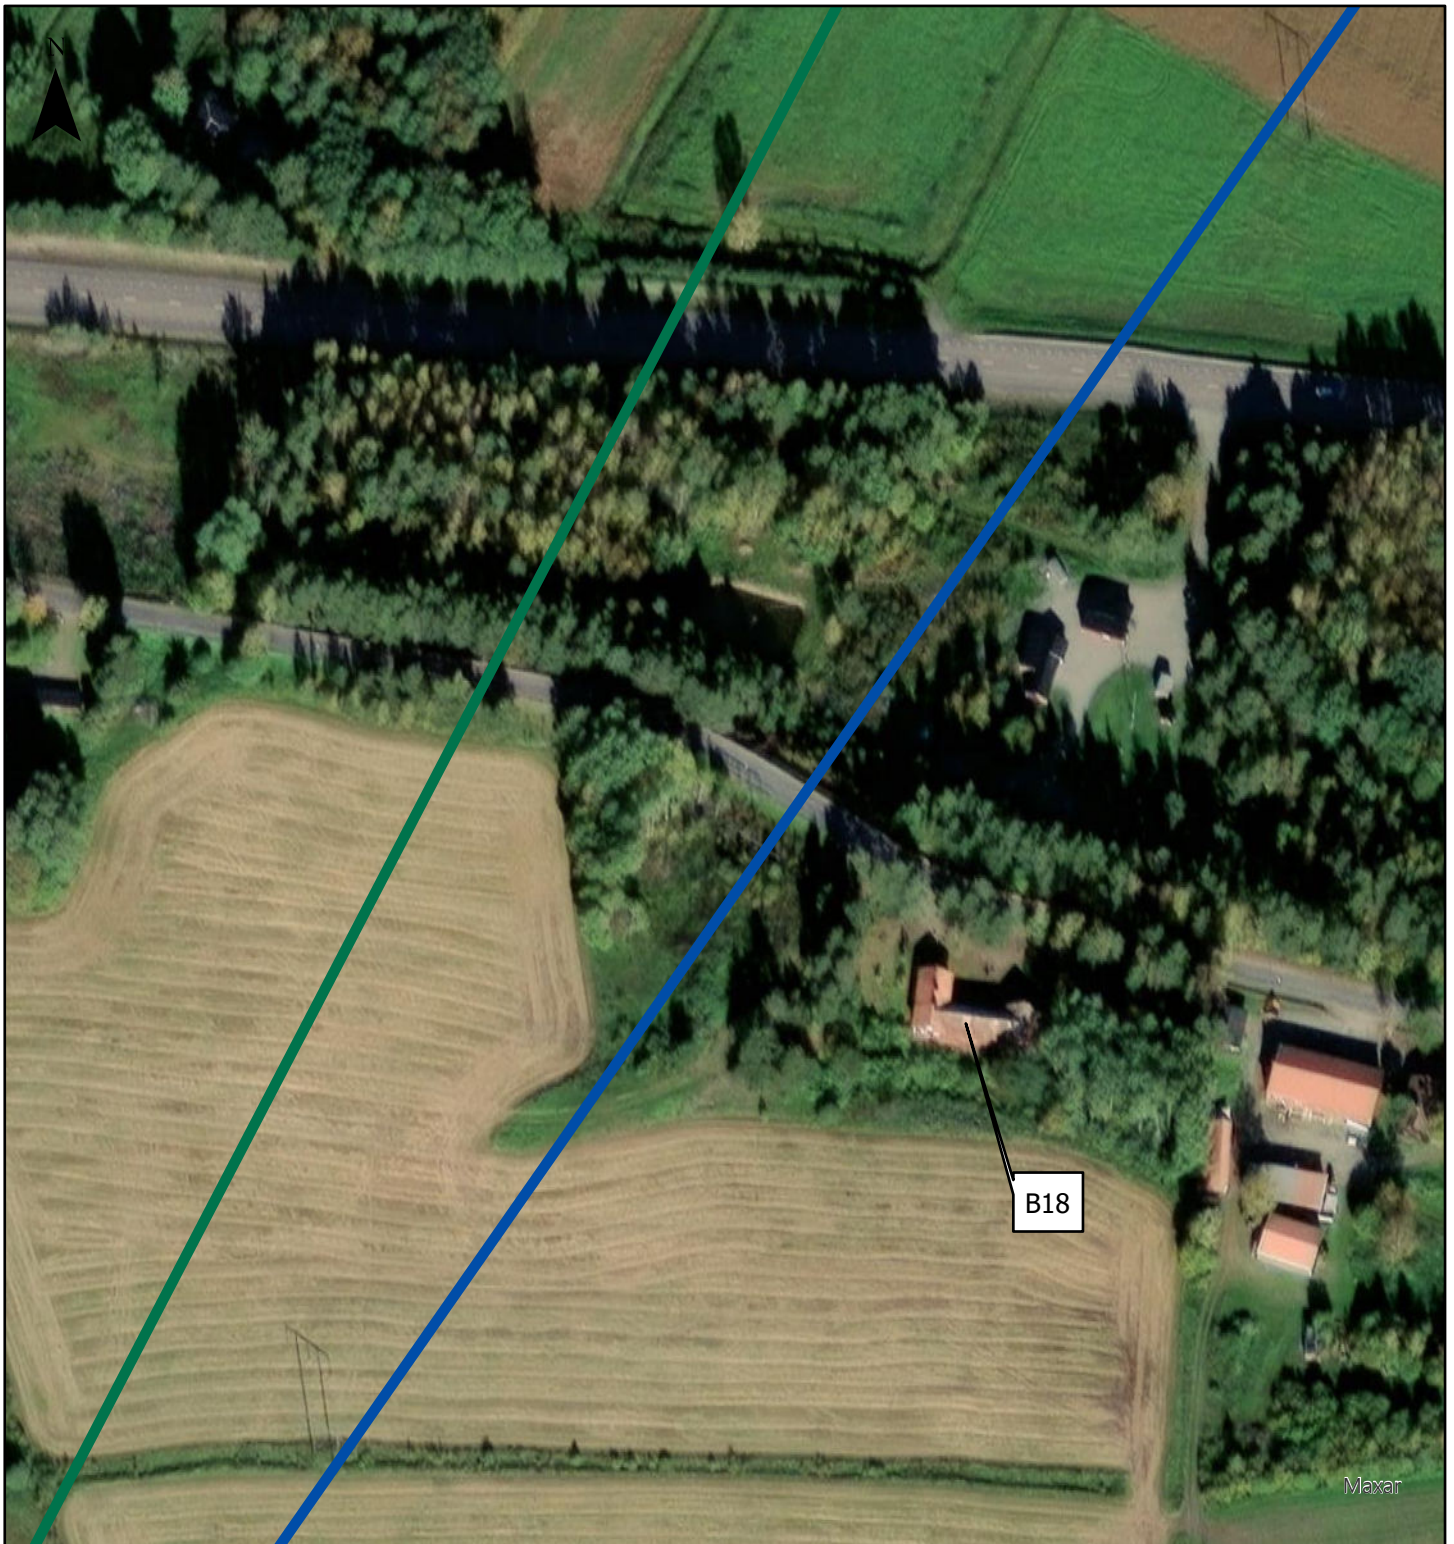

Maxar

**Kartbilaga Boendemiljö**  
**Karta 8 av 8**

- Ny ledning i befintlig ledningsgata
- Ny ledning, samplanering Svenska kraftnät

Ellevio  
Skala: 1:2 000 (A4)  
Datum: 2024-03-04  
Sweco Sverige AB/SE1D3P  
©Lantmäteriet

